



COUPE AA

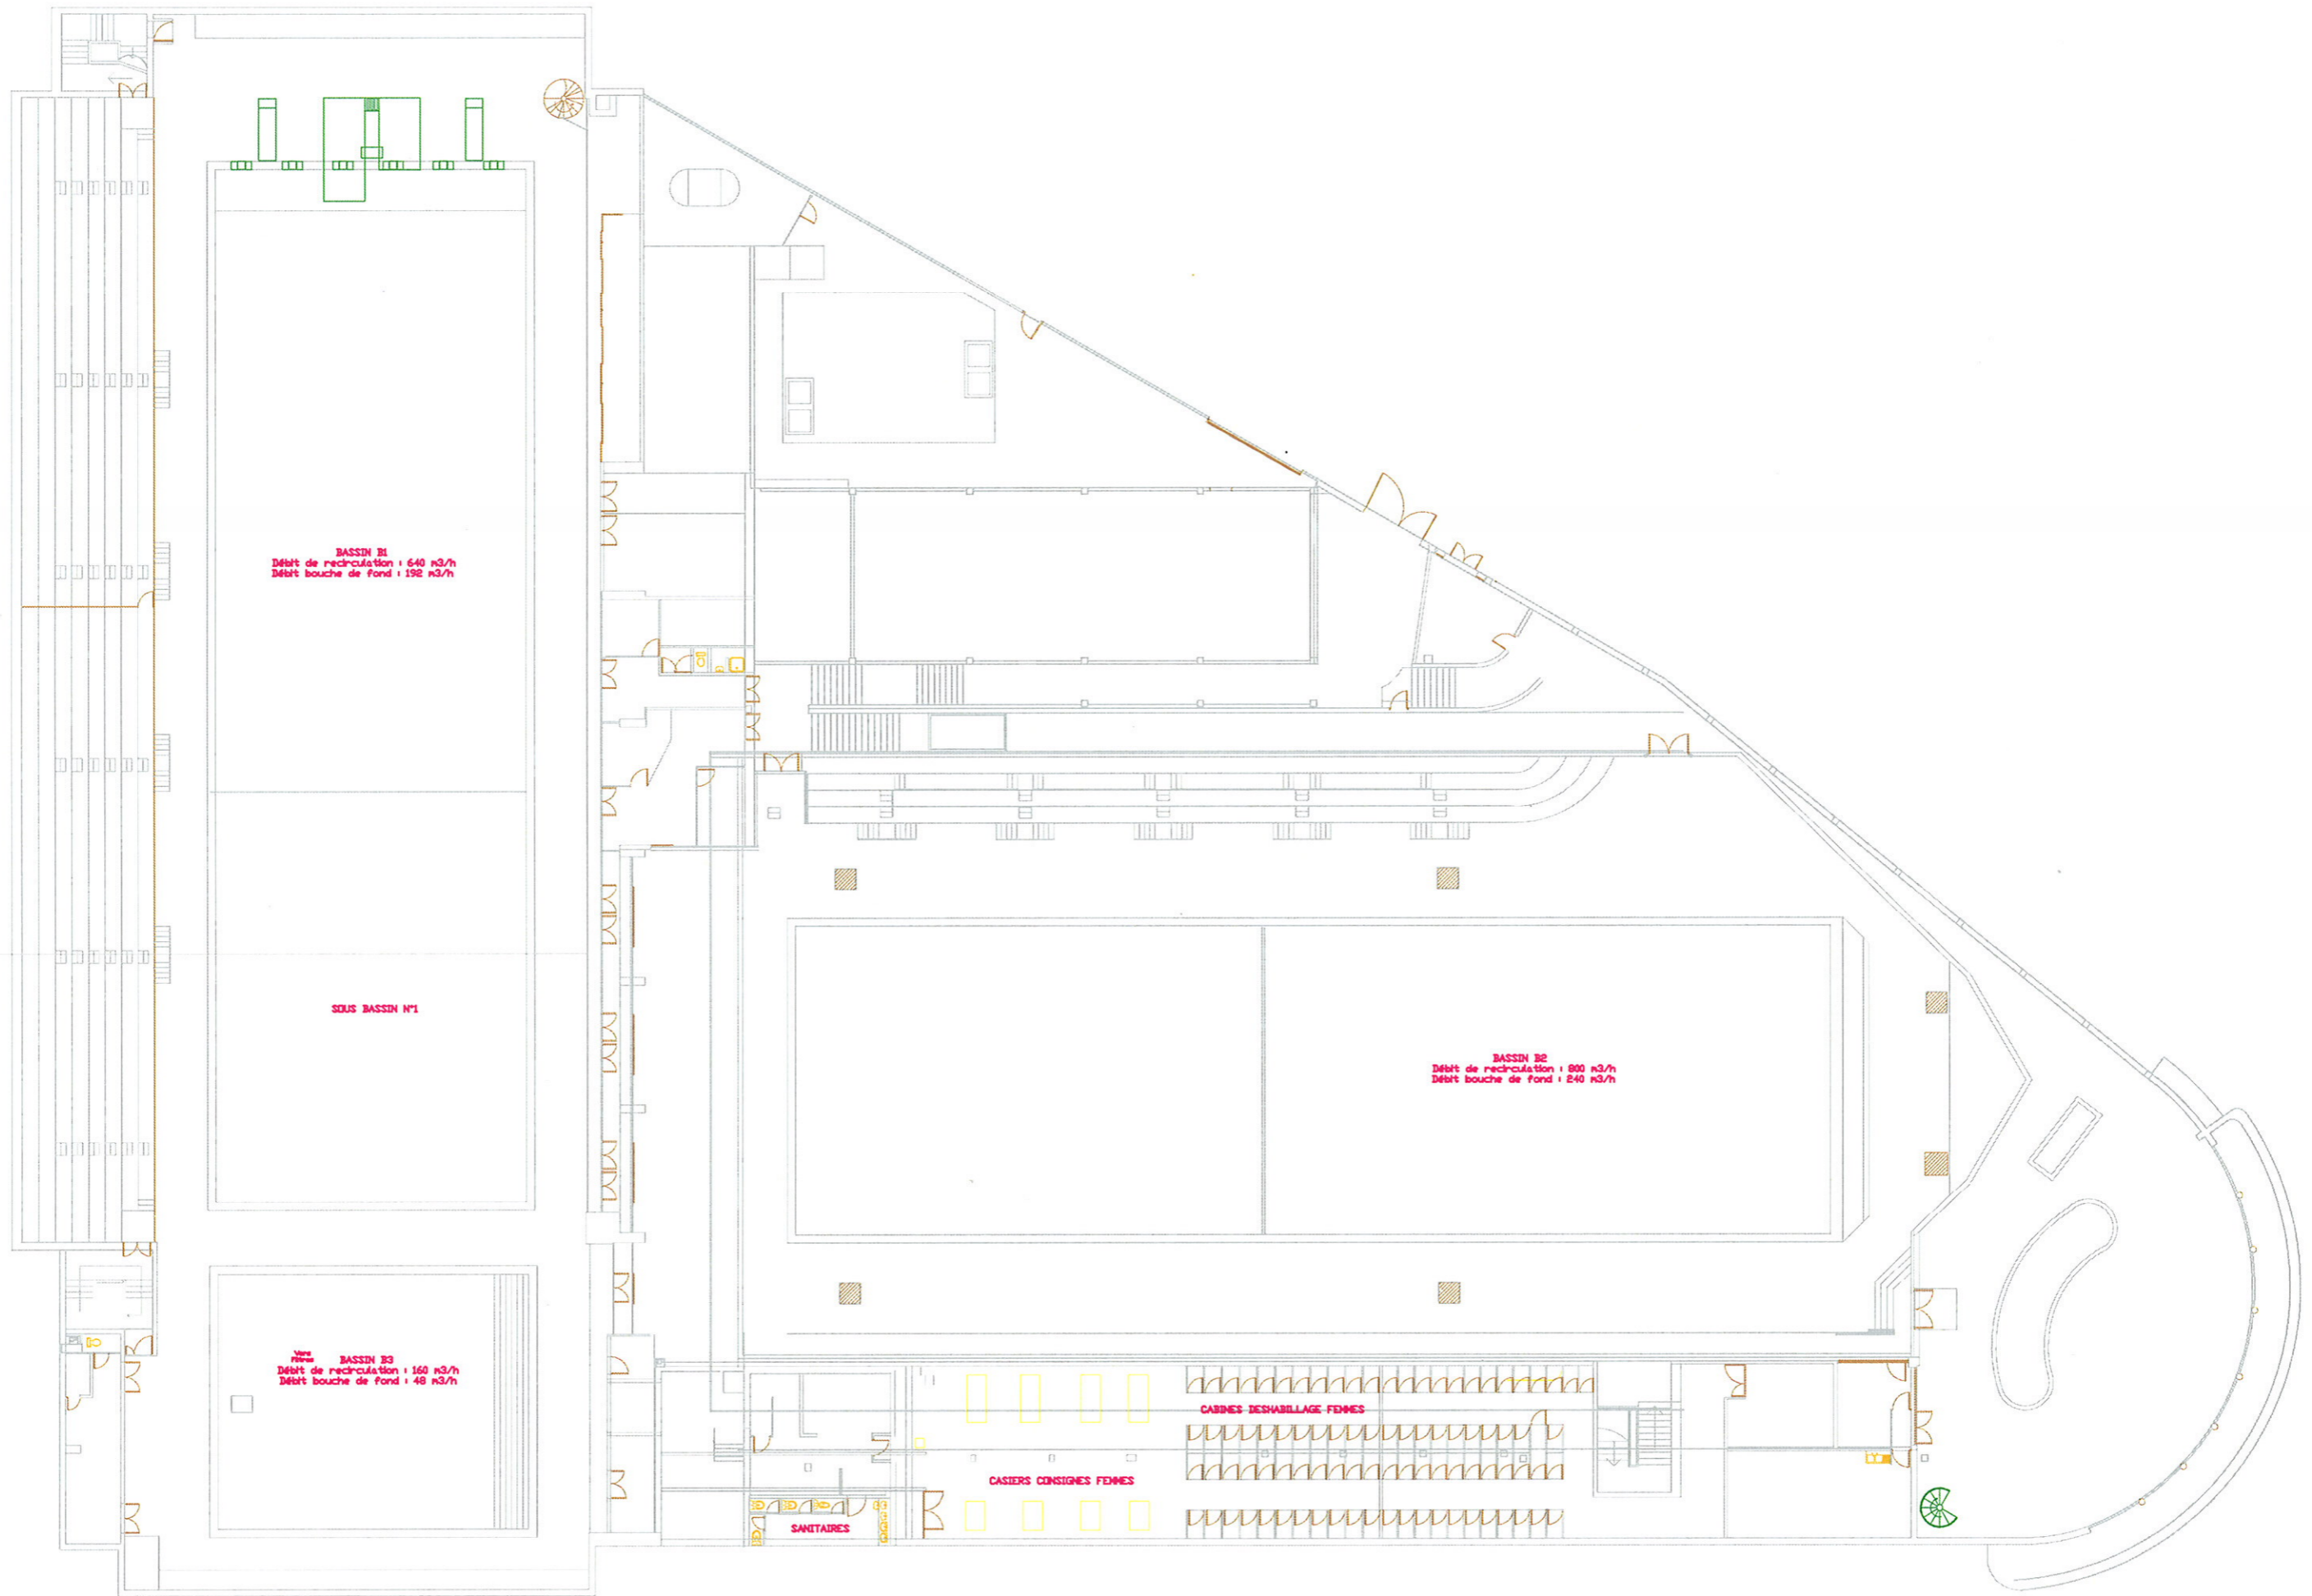

ECHELLE 1/300

COUPE AA

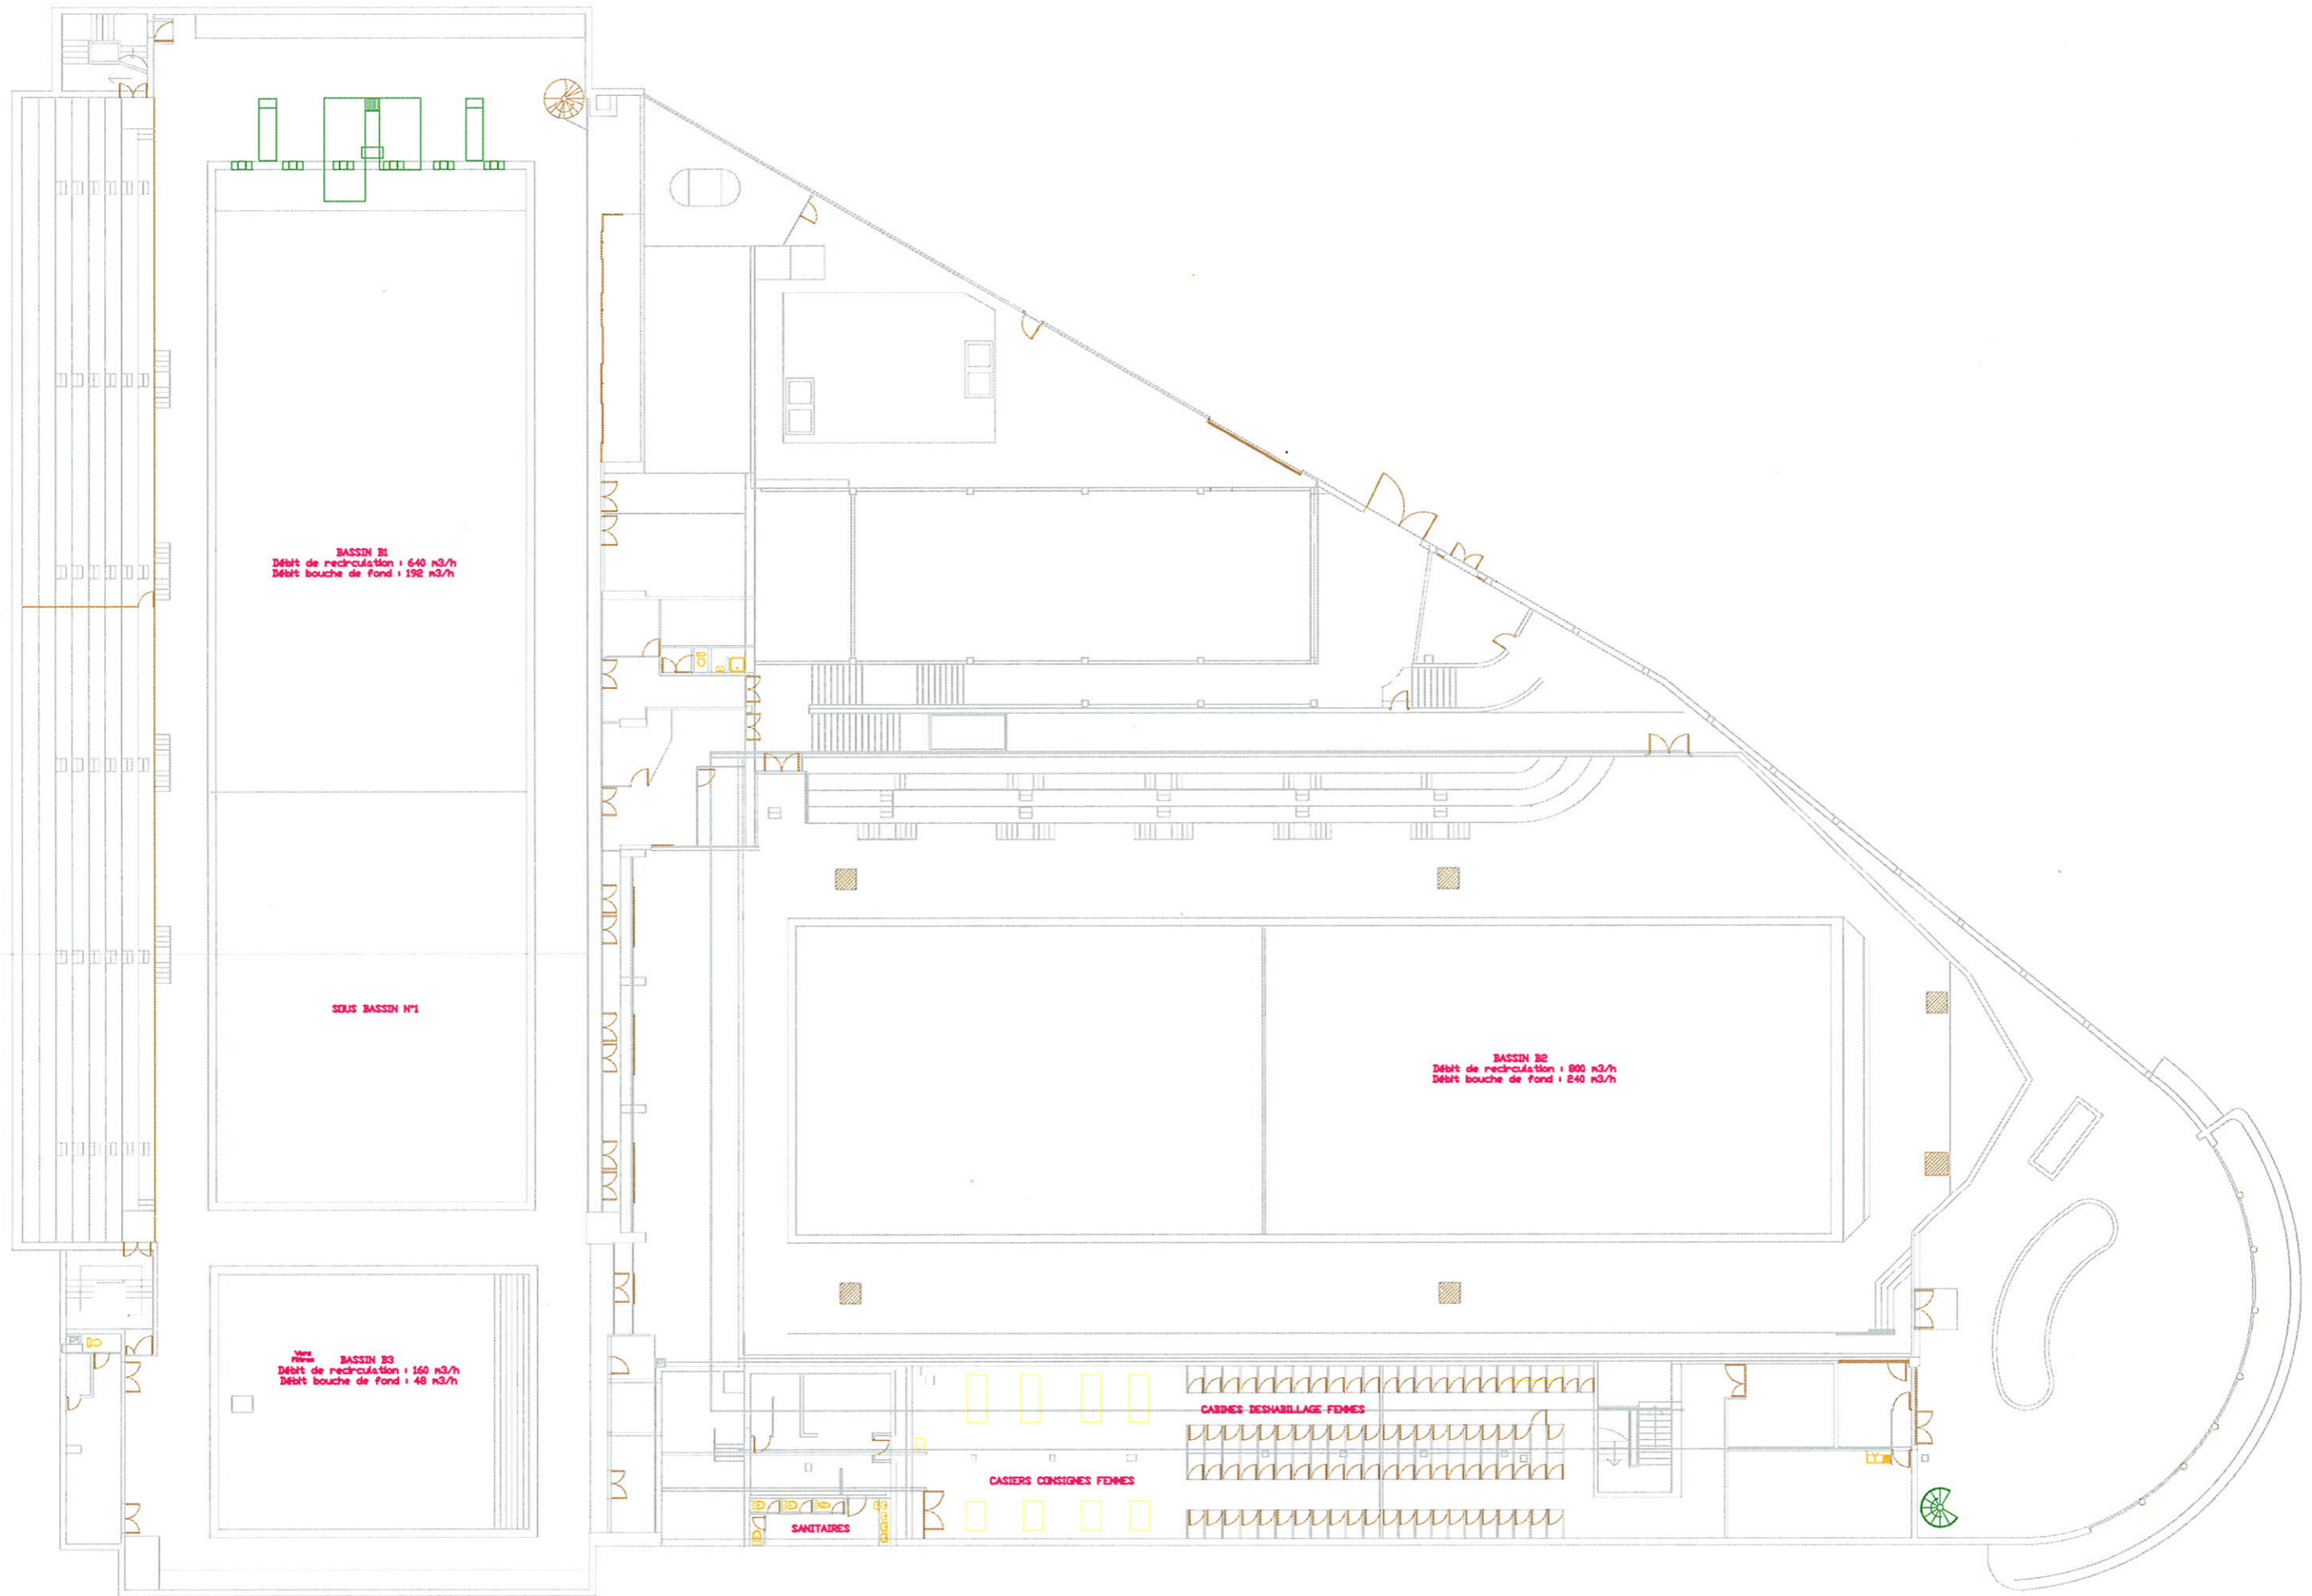

ECHELLE 1/300